


11 12 13 14 15 16 17 18 19 20 21 22 23 24 25 26 27 28

A
B
C
D
E
F
G
H
J
K
L
M
N
P
R
S
T

A
B
C
D
E
F
G
H
J
K
L
M
N
P
R
S
T

Tunnus	Tyyppi	Kv	As.	Dp	Virtaama	Teho	meno-/paluvesi	tuleva-/lähteväilma	Valmistaja
		m³/h	arvo	kPa	l/s	W, kW	°C	°C	
TV45	VPP46.20F1.4Q + SSA61	1,4	2,4	20	0,18				Siemens
PU40	ALPHA2 25-60, 1~230V			45	0,18	33 W (5-45 W)			Grundfos
LS45	STAD DN25	2,1	1,5	10	0,18				TA
LP10	2-450-490-2R	2,1		9,5	0,18	15 kW, 0,45 m³/s	50/30	-7/+21	

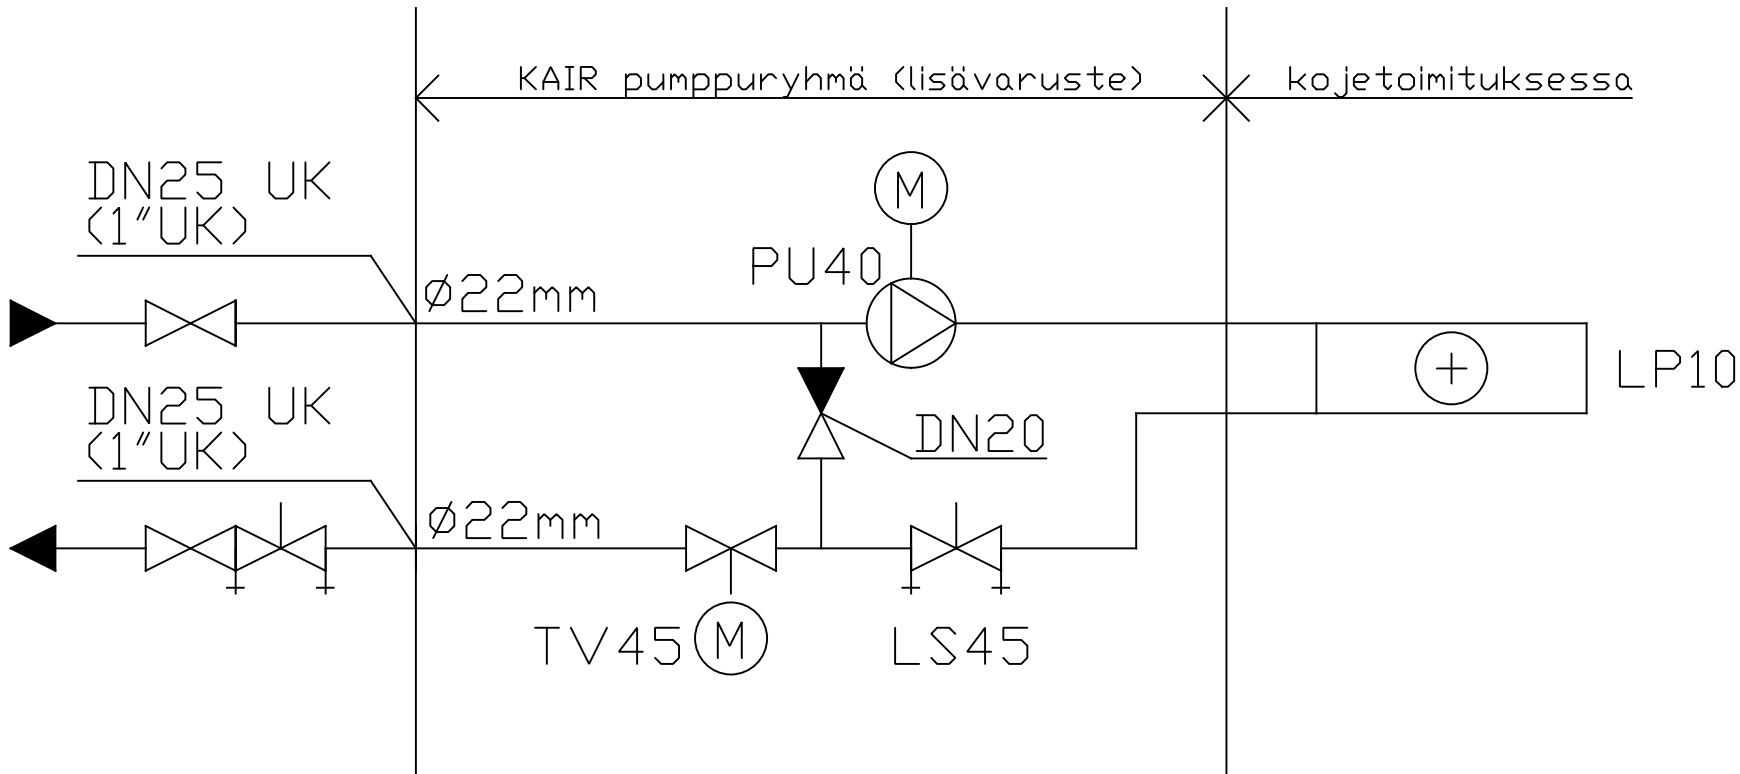

MUUTOS	PVM	MUUTTI
A		
B		
C		

PVM	TOIMINTAKAAVIO NO.	TIEDOSTO
SUUNN.	PUE1.3-2185-VP	LEHTI
TYÖN NO.		LEHTIX
PROJEKTI NO.	PIIR.NO.	MUUTOS